
B - B

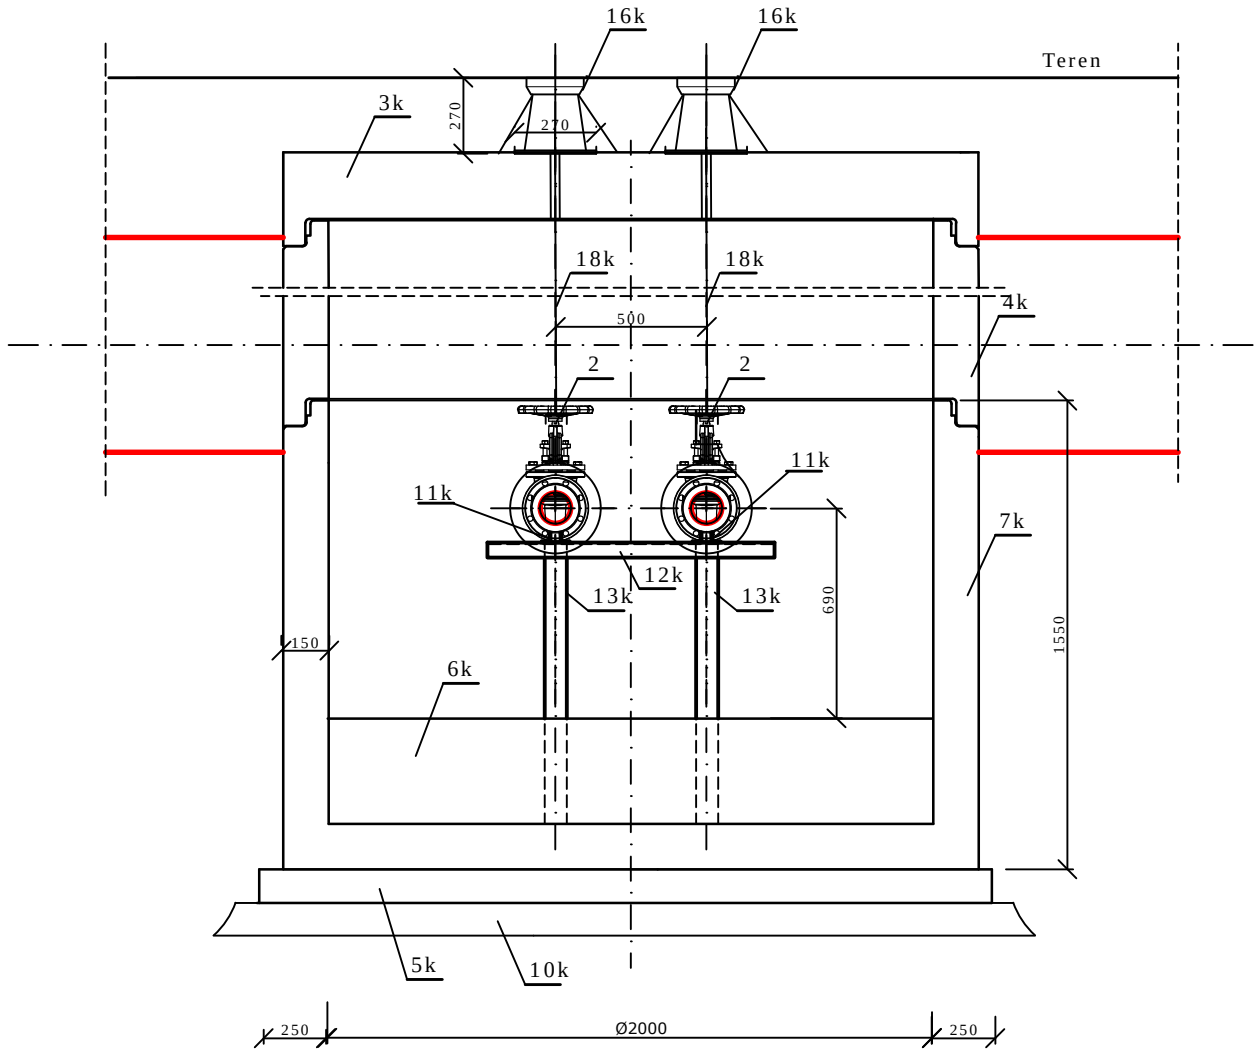

UWAGA:

- RYSUNEK ZWIĄZANY RYS. NR 03

MEDIUM BIURO USŁUGOWO-PROJEKTOWE SP. Z O.O. SK. 05-822 Milanówek ul. Grudowska 8	BRANŻA Technologia Bud.- konstr.	FUNKCJA	NAZWISKO	PODPIS
		Projektował	mgr inż. Janusz Zawadzki upr. nr MAZ/1007/PWBS/19	
			inż. Jerzy Gawrysiak upr. nr St-832/76	
	SKALA 1:25	Sprawdził	mgr inż. Dawid Kałdun upr. nr MAZ/0989/PWBS/19	
			mgr inż. Grażyna Szymańska upr. nr St-248/76	
OBIEKT PT Studnie odwadniające dla rurociągów sieci ciepłowniczych preizolowanych o średnicy DN 32 - DN 1100			NR UMOWY	
NAZWA RYSUNKU Sodw/2000/65-150/350-1100 PRZEKRÓJ B - B			DATA 11.2025r.	NR RYS 04